



- * DALLAGE DOUBLÉ EN QUINCONCE ET COLLÉ AVEC P/L PREMIUM AU POURTOUR DU BALCON. RÉALISÉ PAR UN TIERS.
- * POUR 10 ÉTAGES ET PLUS, SITUATION DISPONIBLE UNIQUEMENT AVEC APPROBATION DES CHARGES OU NORMES EN VIGUEUR

Modèle **Garde-corps Bellevue Dalles sur Plots**

Échelle : 1:9

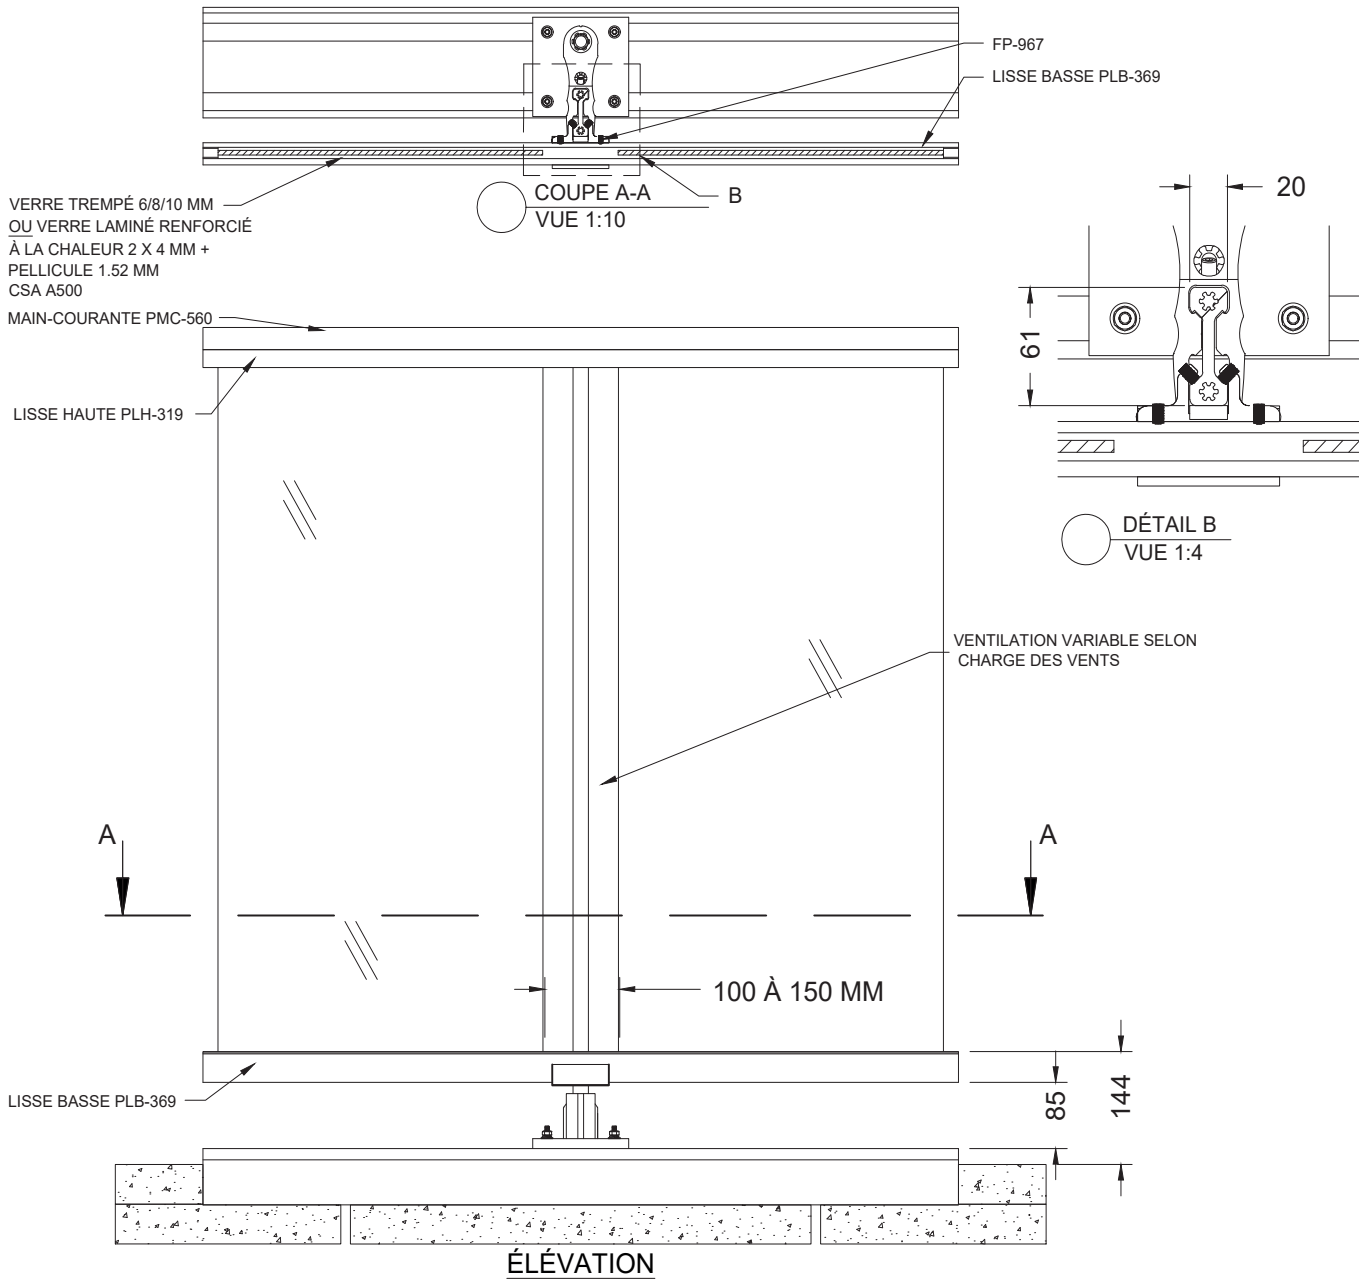

SECTION A

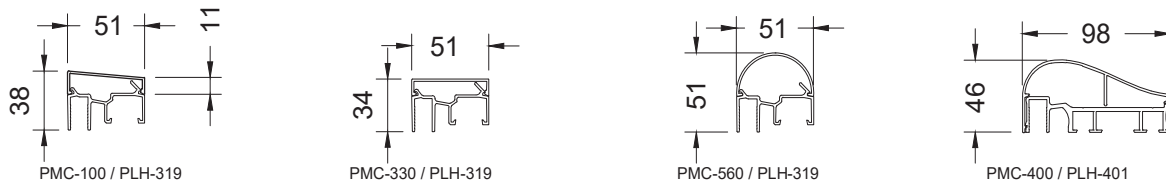

CHOIX DE MAINS-COURANTES

Échelle : 1:10

Modèle **Garde-corps Bellevue Dalles sur Plots**

**CHARTRE POUR UTILISATION DES RENFORTS
DANS LE CAS DE COURSIVES CONTINUES**

DE 0M À 4M: PAS DE RENFORT

DE 5M À 9M: 1 RENFORT

DE 10M À 14M: 2 RENFORTS

DE 15M À 19M: 3 RENFORTS

DE 20M À 24M: 4 RENFORTS

DE 25M À 30M: 5 RENFORTS


REQUIS:

- DALLES ENTIÈRE AU POURTOUR DU GARDE-CORPS
- POIDS DE 36 KG MIN AU POURTOUR DU GARDE-CORPS
- DEUX DALLES DE 44 KG CHAQUE COLLÉES AU POURTOUR DU GARDE-CORPS

POUR LE RENFORT: DEUX DALLES DE 36 KG CHAQUE COLLÉES AU CHANTIER AVEC P/L PREMIUM ET DÉPOSÉES SUR LA MEMBRANE DE LA TOITURE PAR L'ENTREPRENEUR

ATTENTION

SI AUCUNE POSSIBILITÉ DE PLACER LE RENFORT VERS L'EXTÉRIEUR DU BALCON, CELUI-CI DEVRA ÊTRE PLACÉ À L'INTÉRIEUR

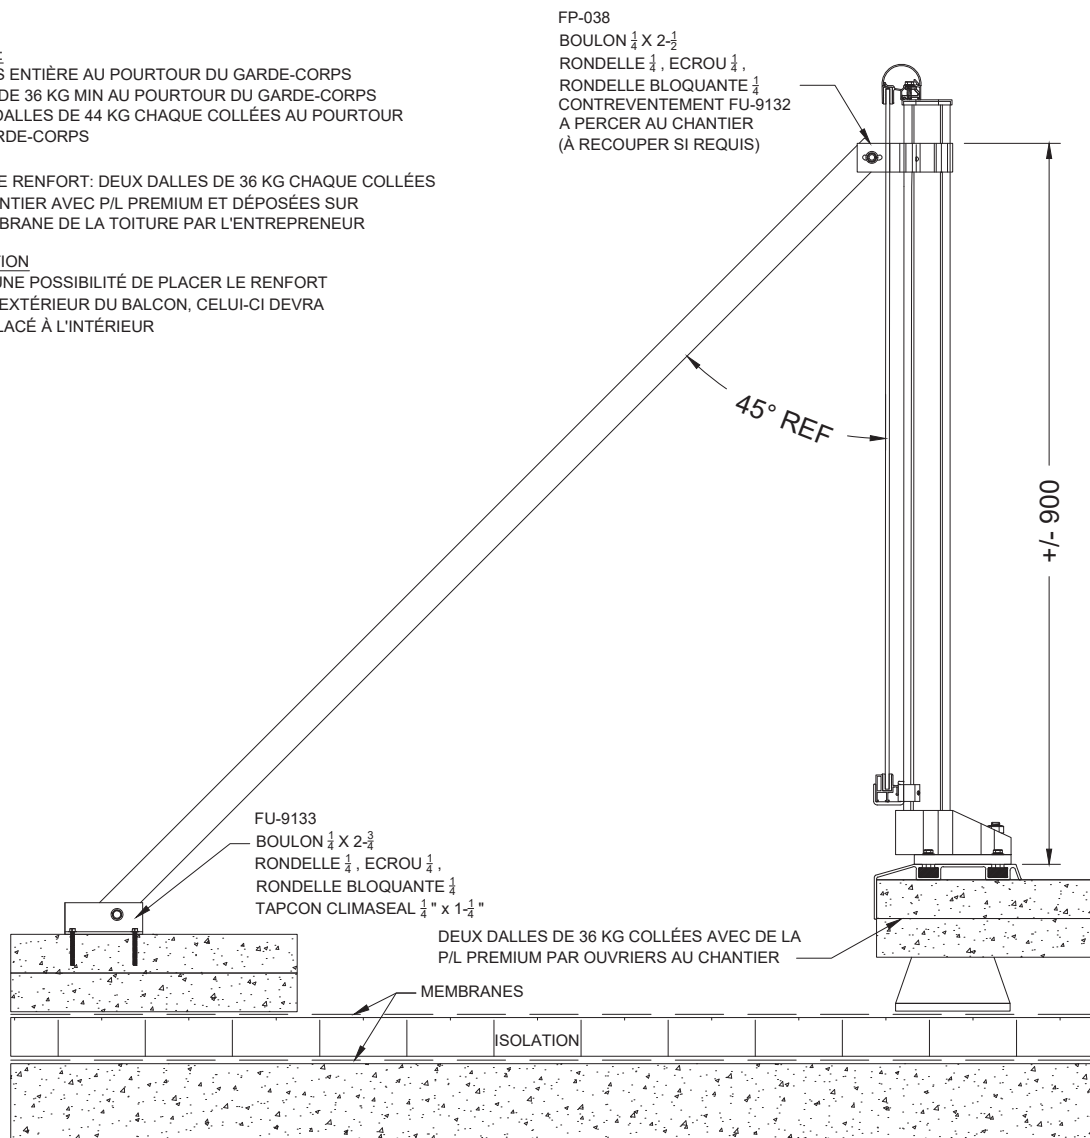

INSTALLATION DALLES SUPERPOSÉES SUR PLOTS AVEC RENFORT SUR COURSIVE

*INSTALLATION DALLES CÔTE À CÔTE SUR PLOTS DISPONIBLE SELON LES CHARGES DU PROJET

SECTION A

Échelle : 1:10

Modèle **Garde-corps Bellevue Dalles sur Plots**