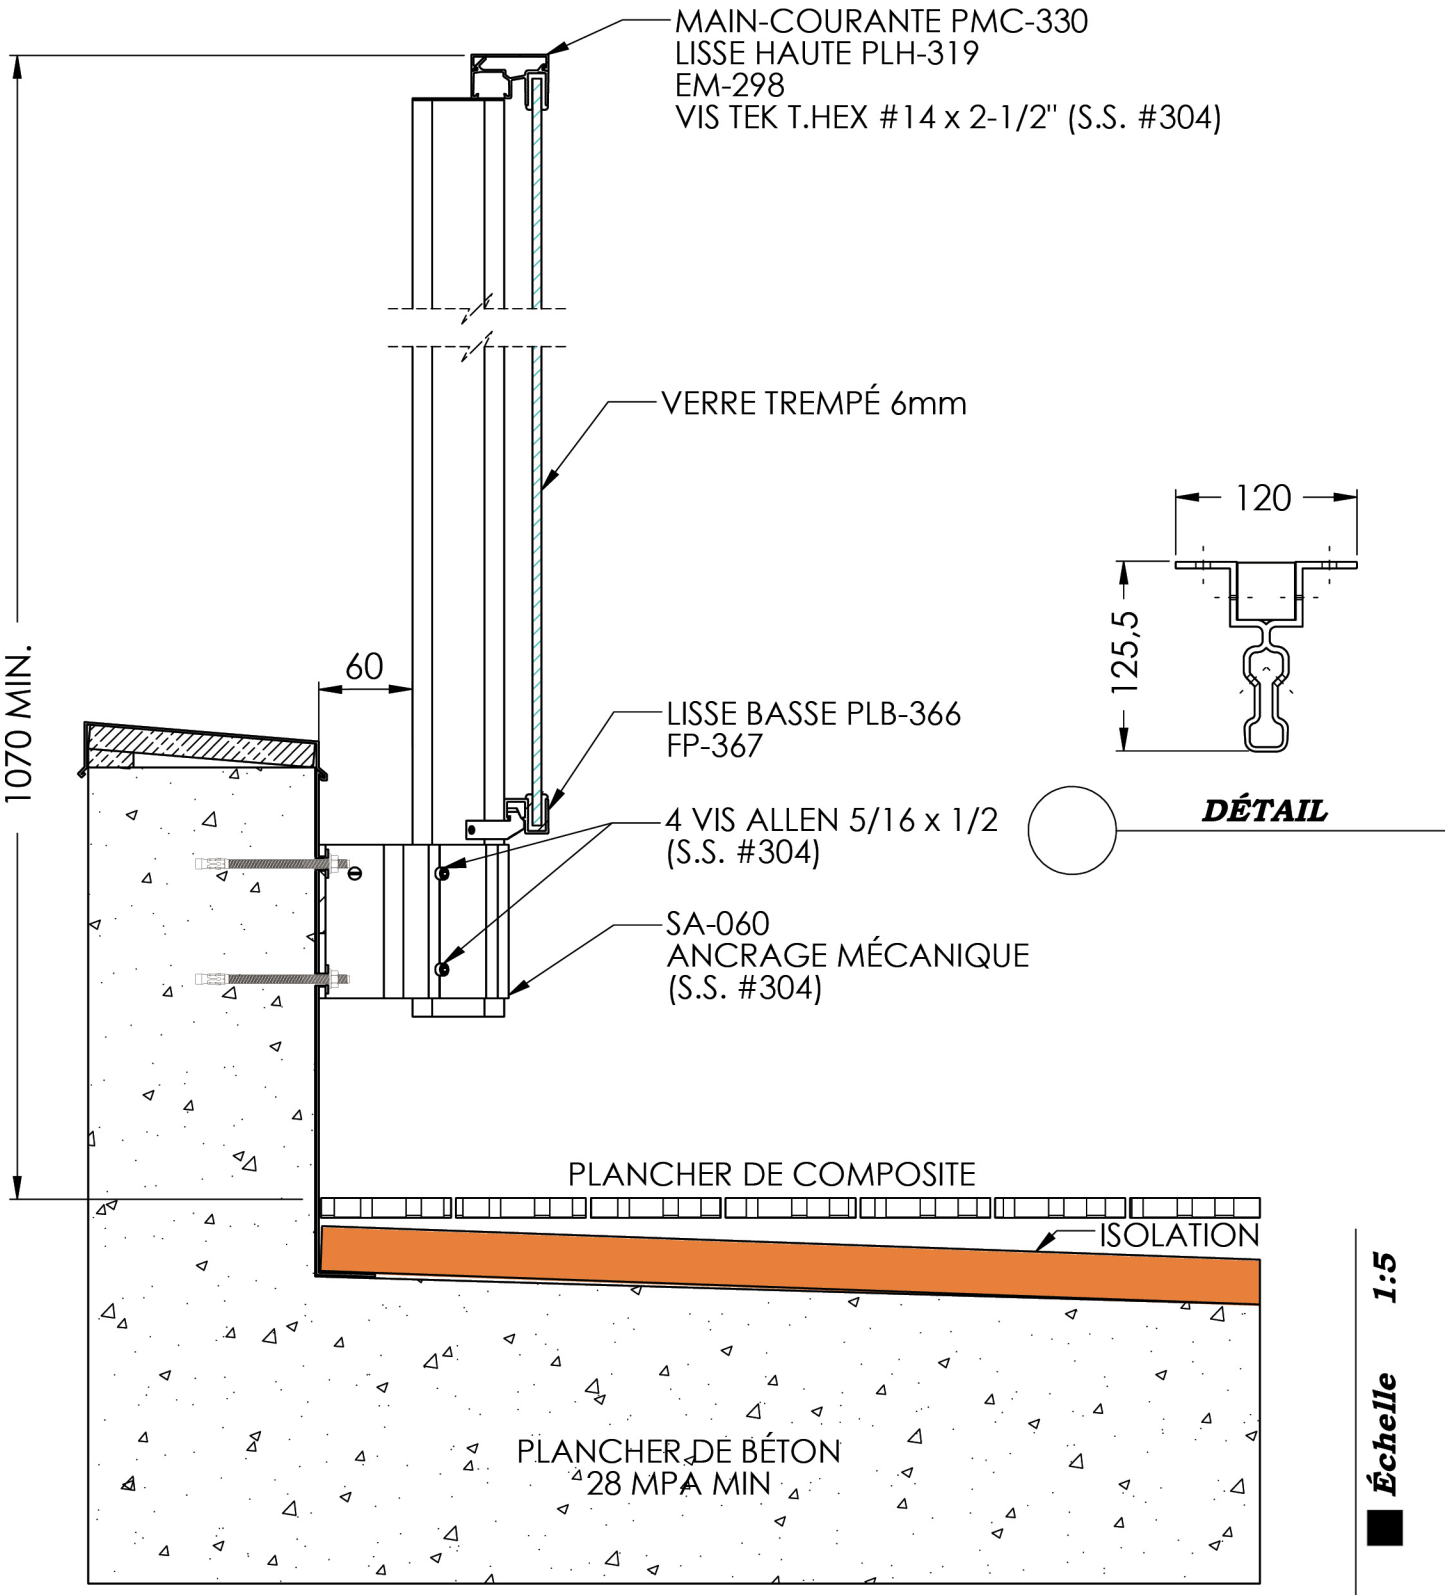

Échelle 1:5

Modèle **Garde-Corps BELLEVUE** **Fixé sur le Muret**

BE298-BM060

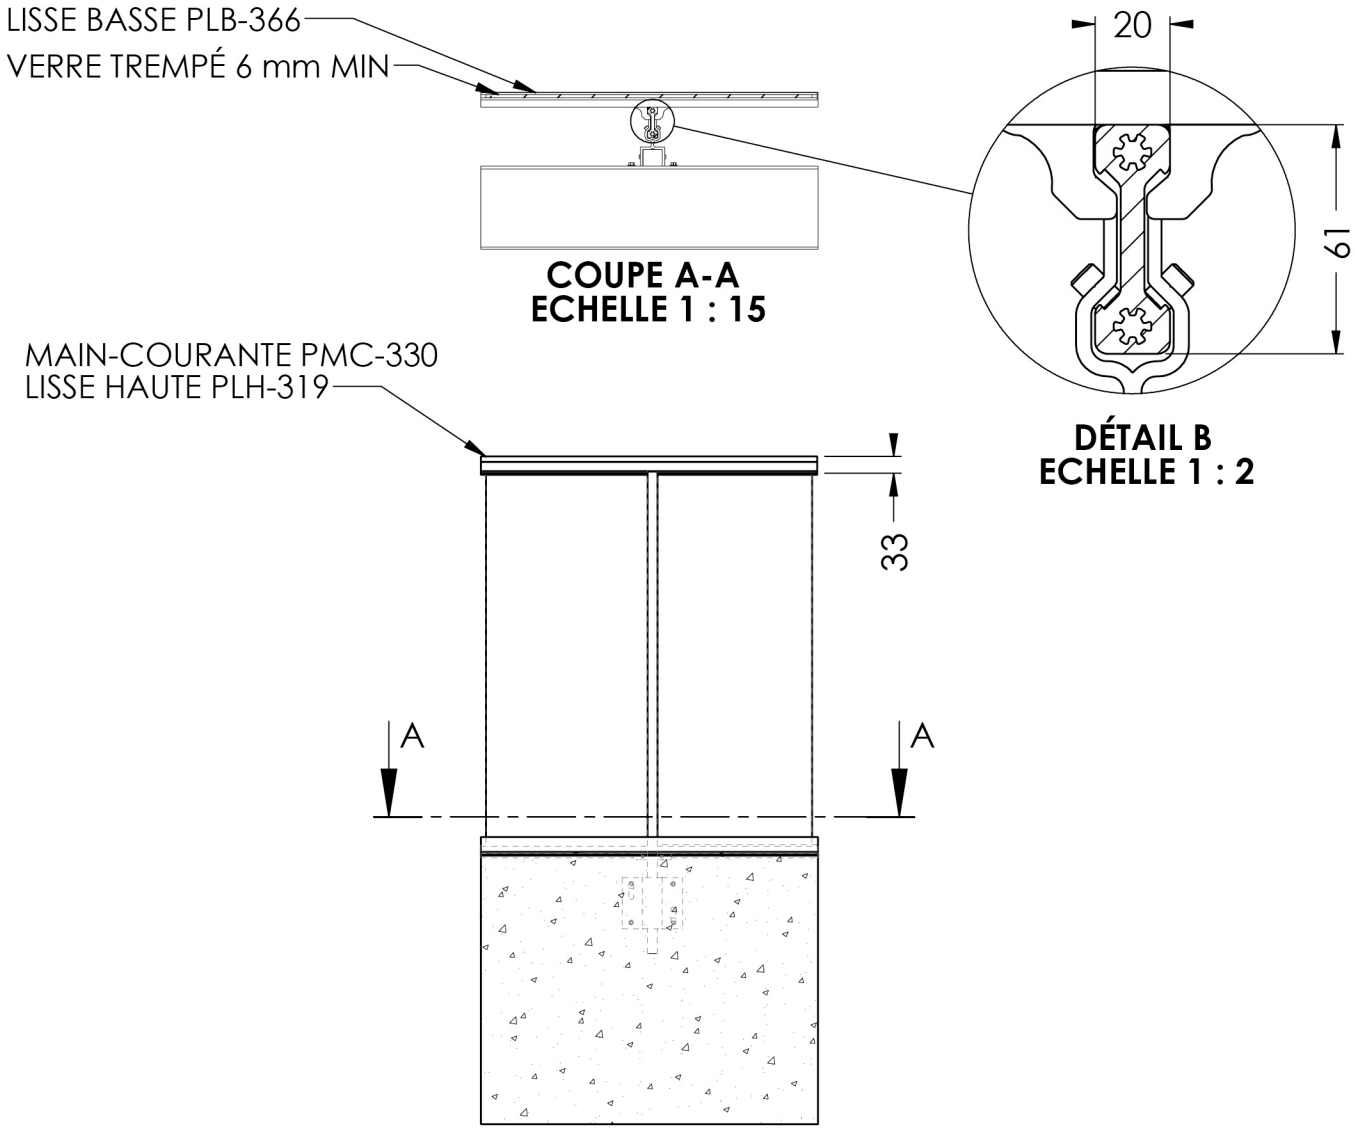

COUPE A-A
ECHELLE 1 : 15

DÉTAIL B
ECHELLE 1 : 2

ÉLÉVATION

PMC-330

PMC-560

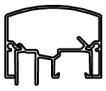

PMC-960

MAINS-COURANTES

Échelle 1:15

Modèle ***Garde-Corps BELLEVUE Fixé sur le Muret*** ***BE298-BM060***