
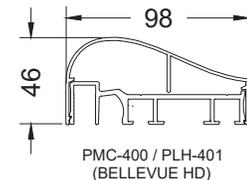
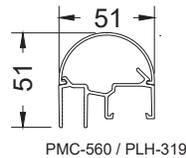
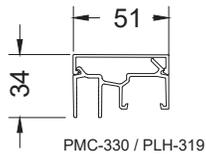
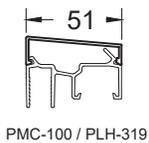
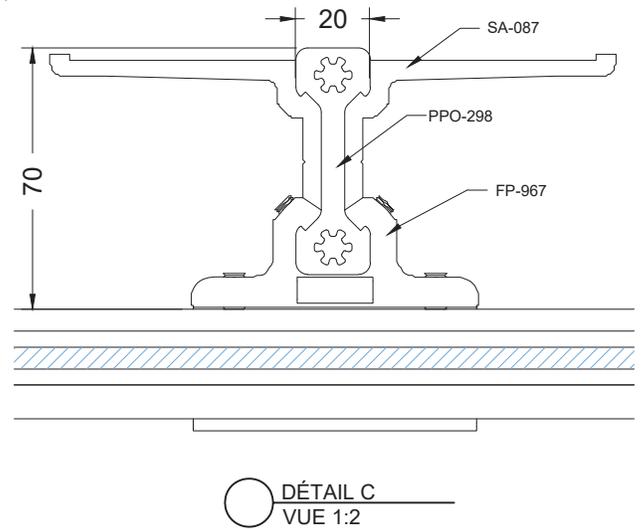
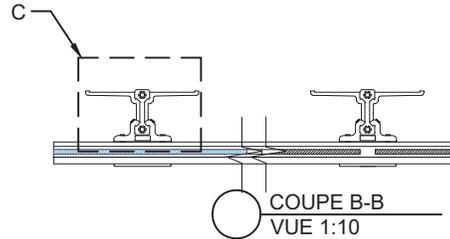




Modèle **Garde-corps Bellevue Passant Devant Dalle (SA-087)**

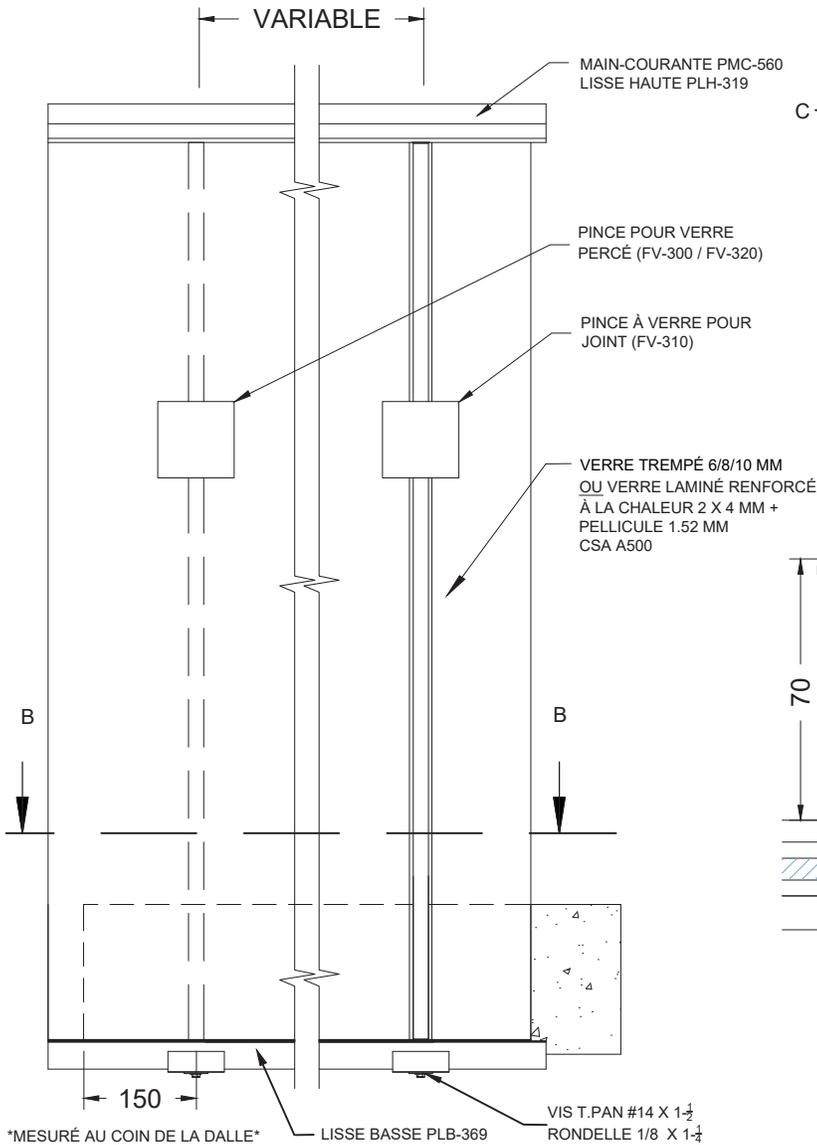


CHOIX DE MAINS-COURANTES

Modèle **Garde-corps Bellevue Passant Devant Dalle (SA-087)**


Échelle : 1:10

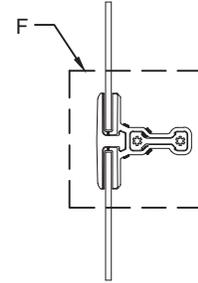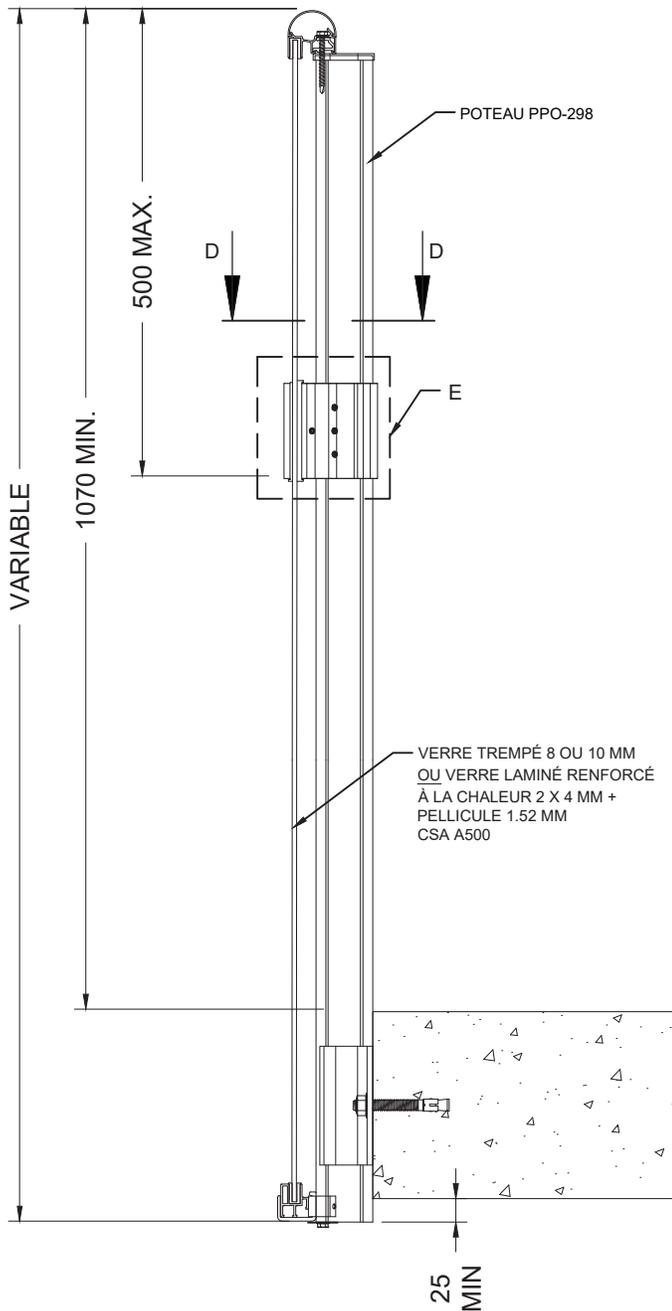

COUPE D-D
VUE 1:8

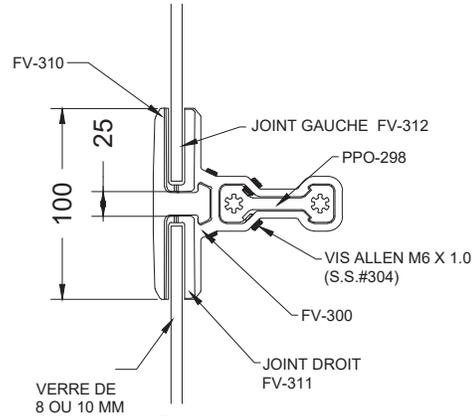


DÉTAIL F
VUE 1:4

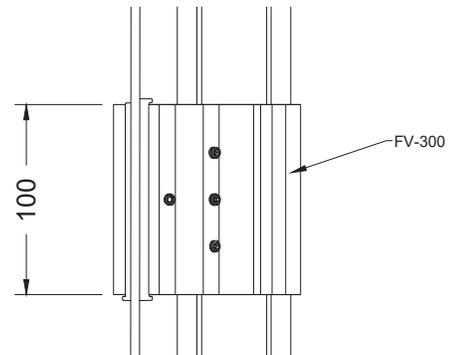

DÉTAIL E
VUE 1:4

PINCE À VERRE FV-300 - AU JOINT DE VERRE SEULEMENT

Modèle **Garde-corps Bellevue Passant Devant Dalle (SA-087)**

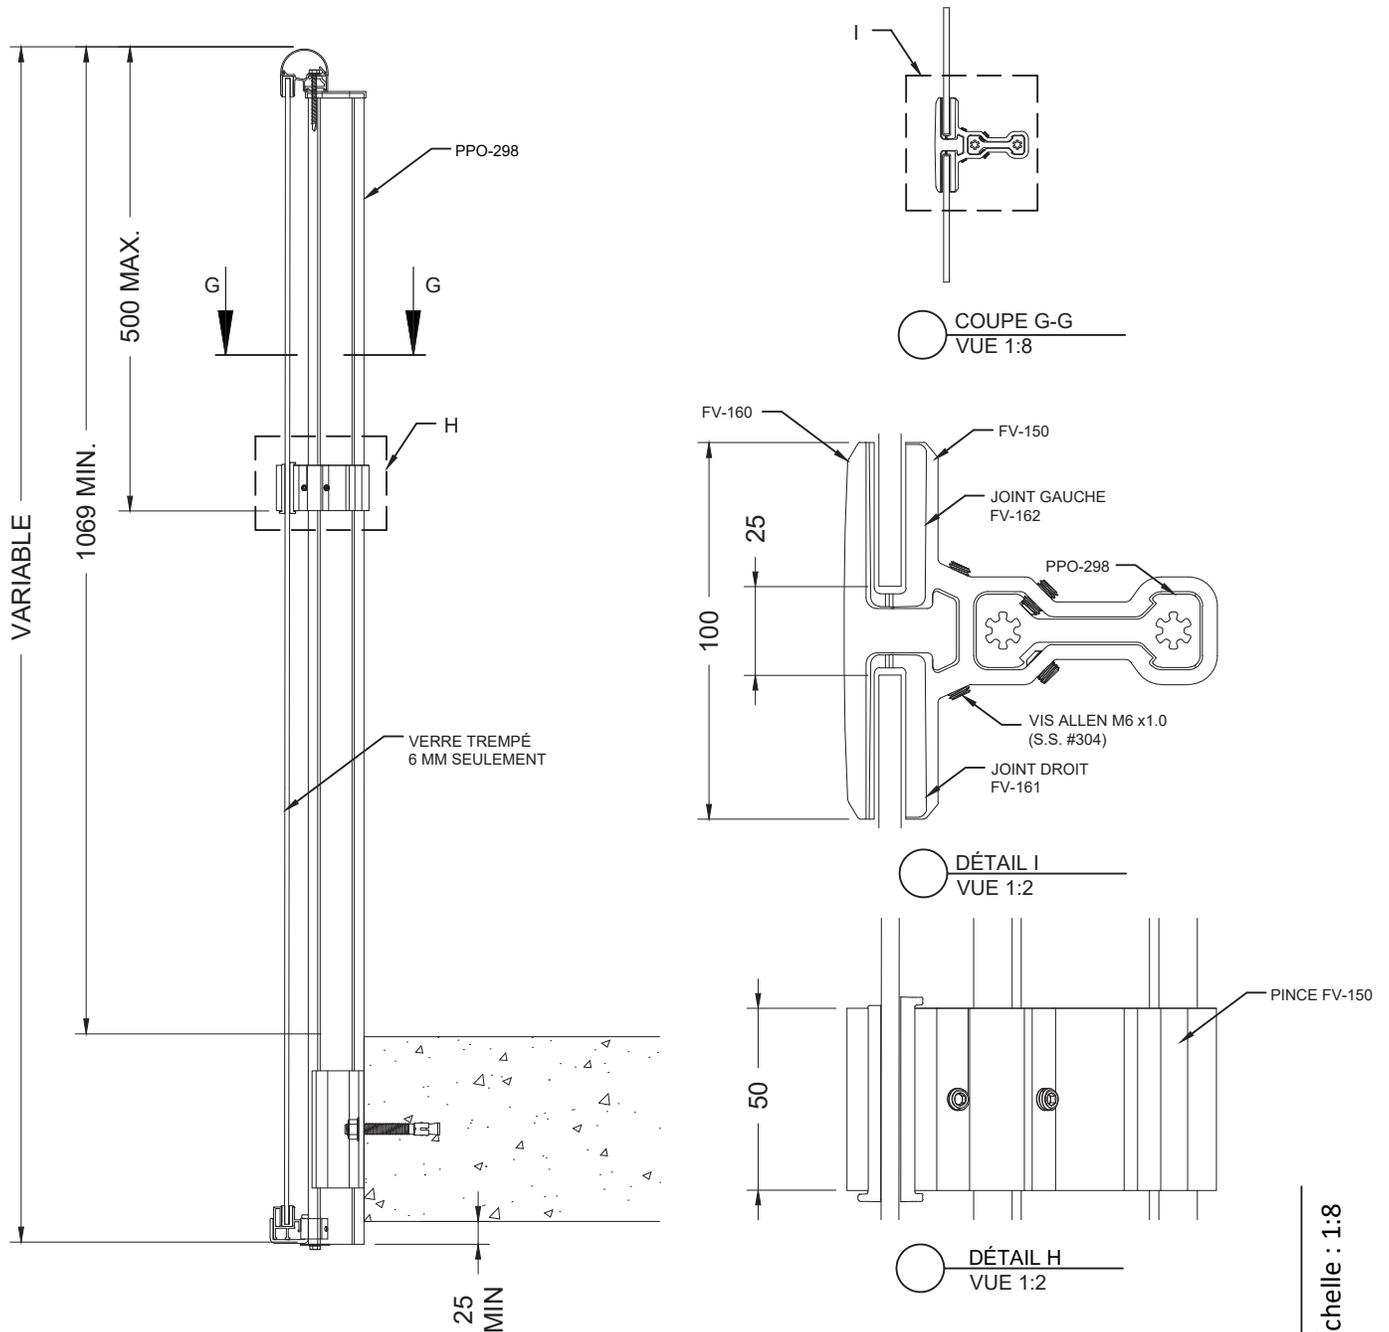


SECTION A

Échelle : 1:8

PINCE À VERRE FV-150 - AU JOINT DE VERRE SEULEMENT

Modèle **Garde-corps Bellevue Passant Devant Dalle (SA-087)**

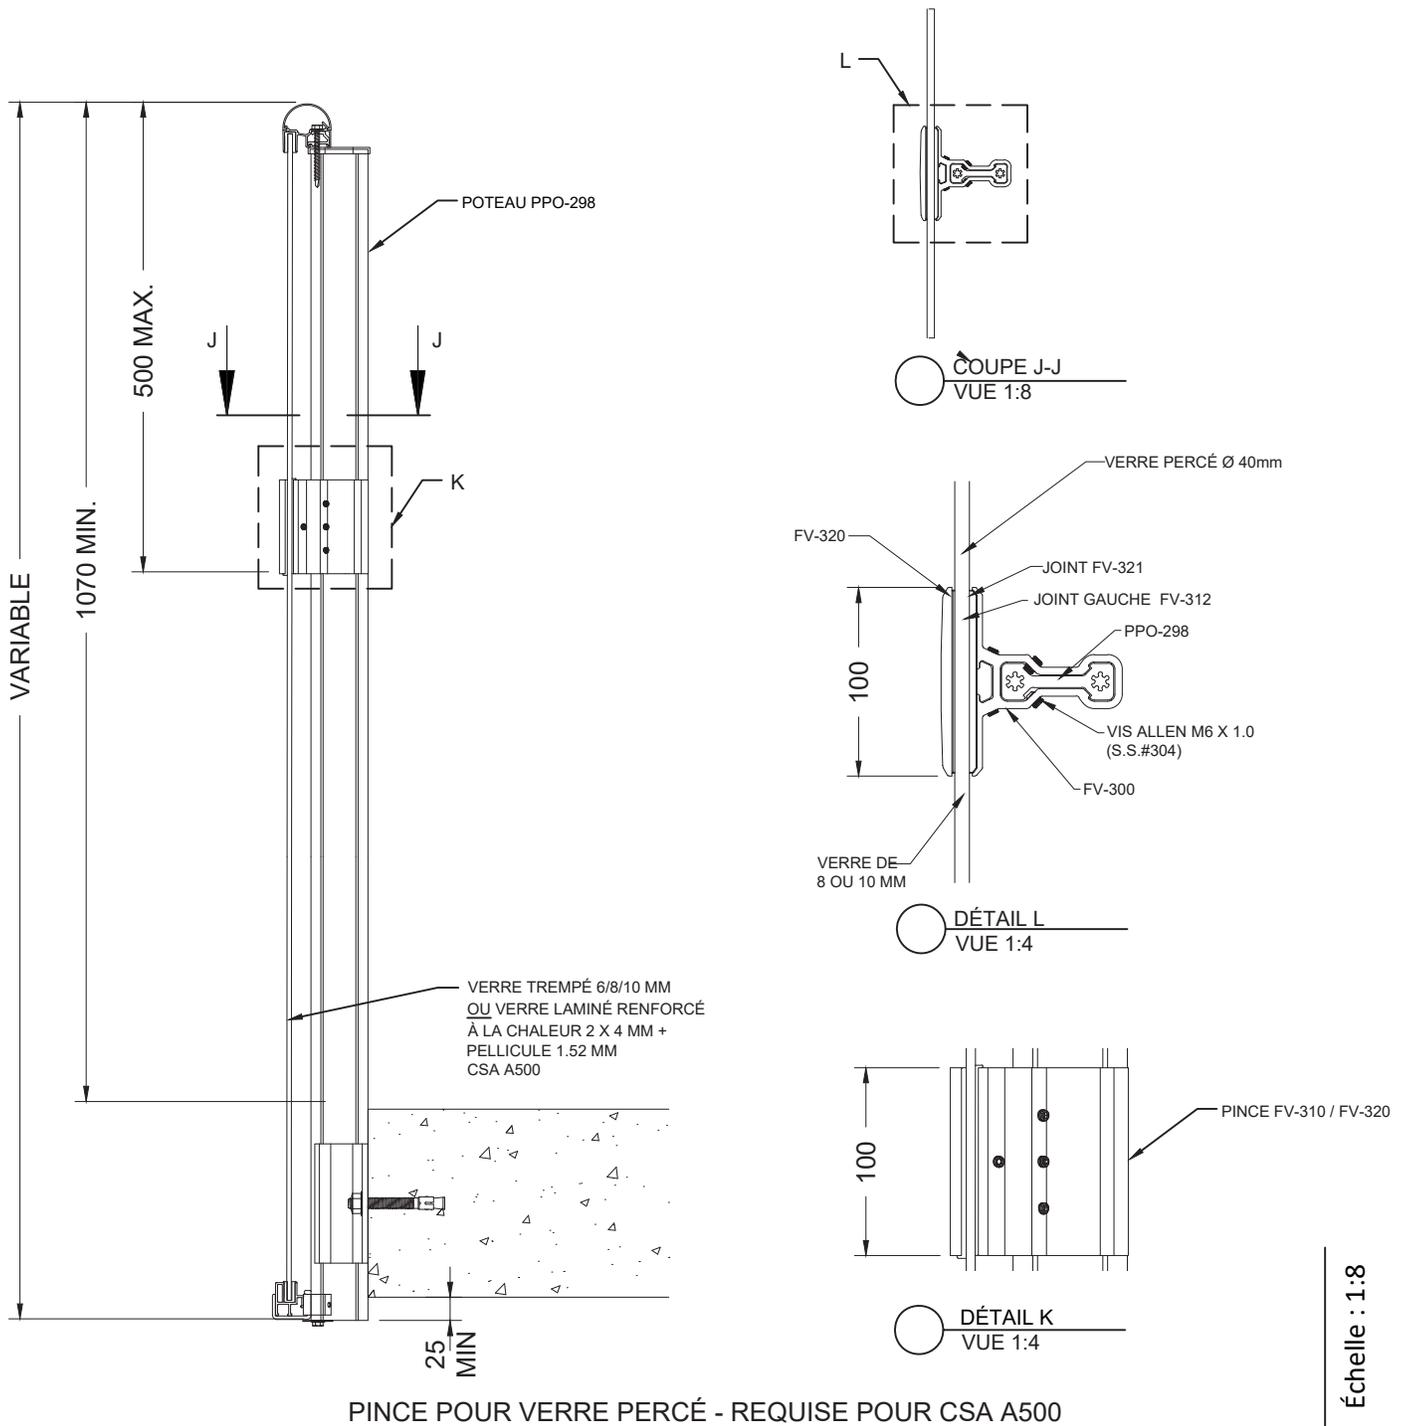

Modèle **Garde-corps Bellevue Passant Devant Dalle (SA-087)**