



Modèle **Garde-corps Bellevue Fixé sur profilé d'acier**

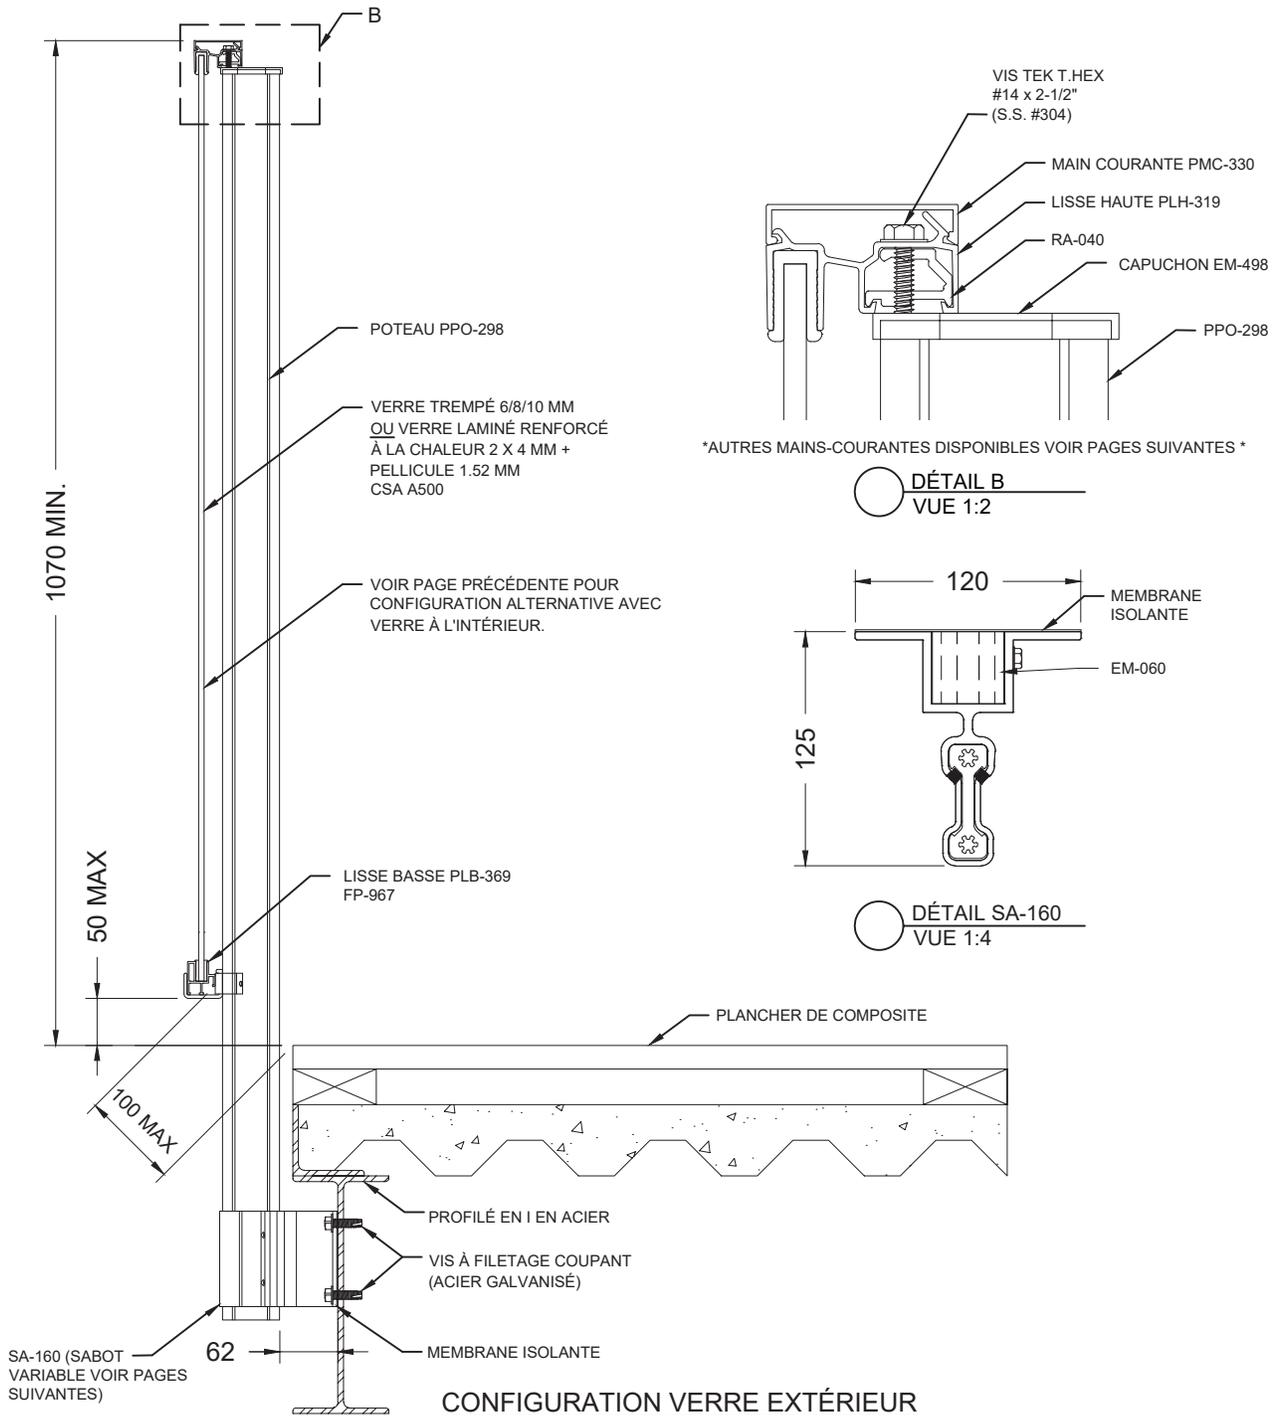





SECTION A

Échelle : 1:8

Modèle **Garde-corps Bellevue Fixé sur profilé d'acier**

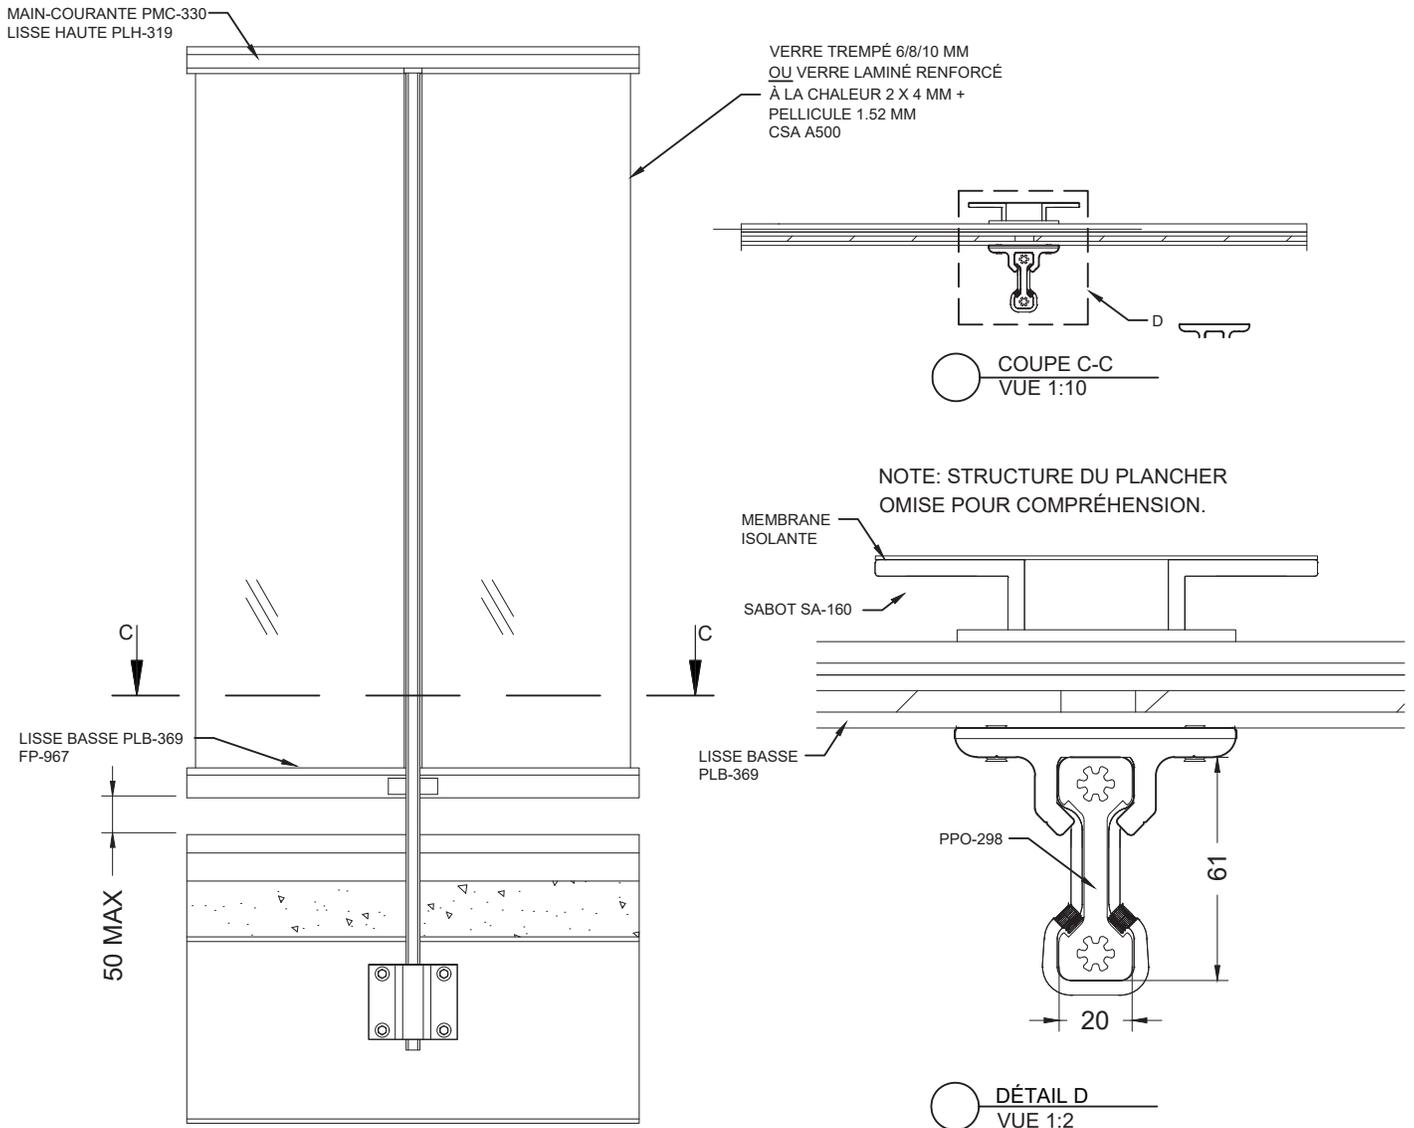


CONFIGURATION VERRE INTÉRIEUR

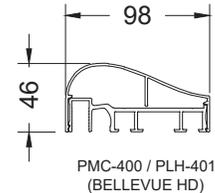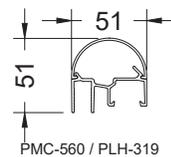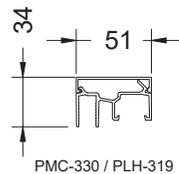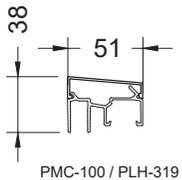


CHOIX DE MAINS-COURANTES

Échelle : 1:10


Modèle **Garde-corps Bellevue Fixé sur profilé d'acier**

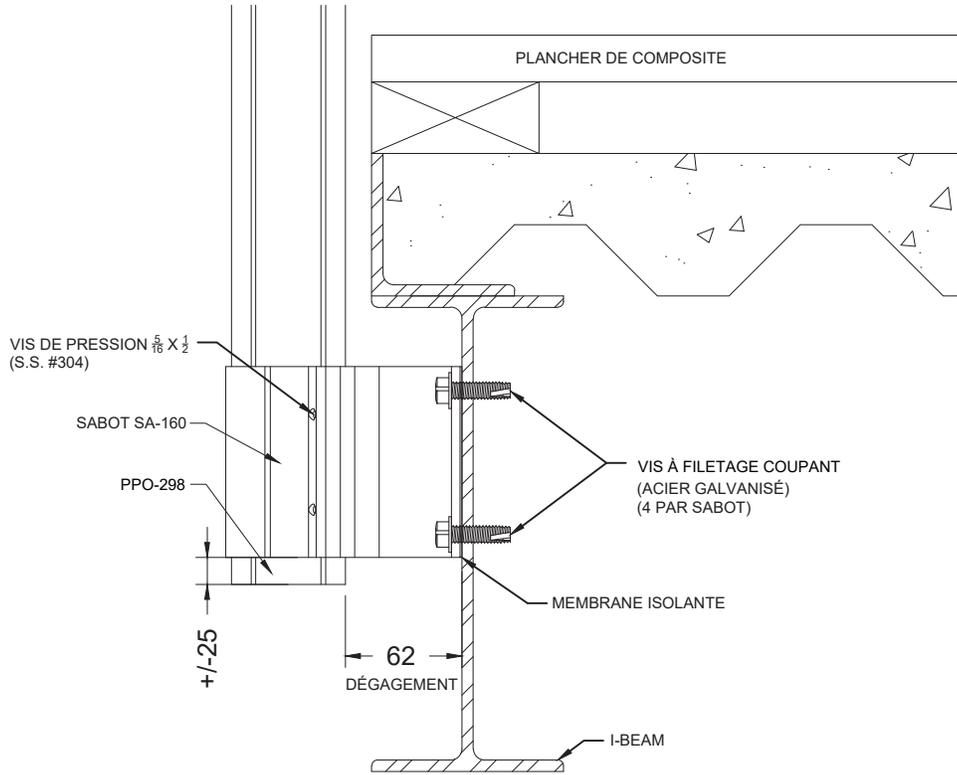

○ DÉTAIL SA-160
VUE 1:4

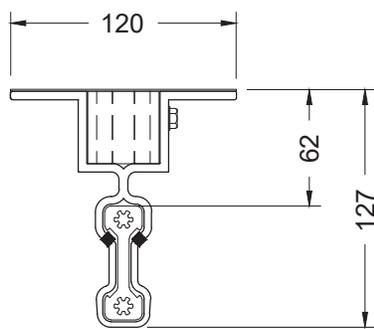

○ DÉTAIL SA-160
VUE 1:4

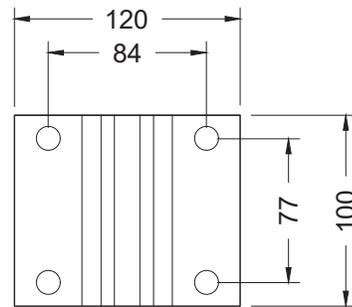


○ DÉTAIL SA-160
VUE 1:4


OPTION DE SABOT SA-160

Échelle : 1:4


Modèle **Garde-corps Bellevue Fixé sur profilé d'acier**

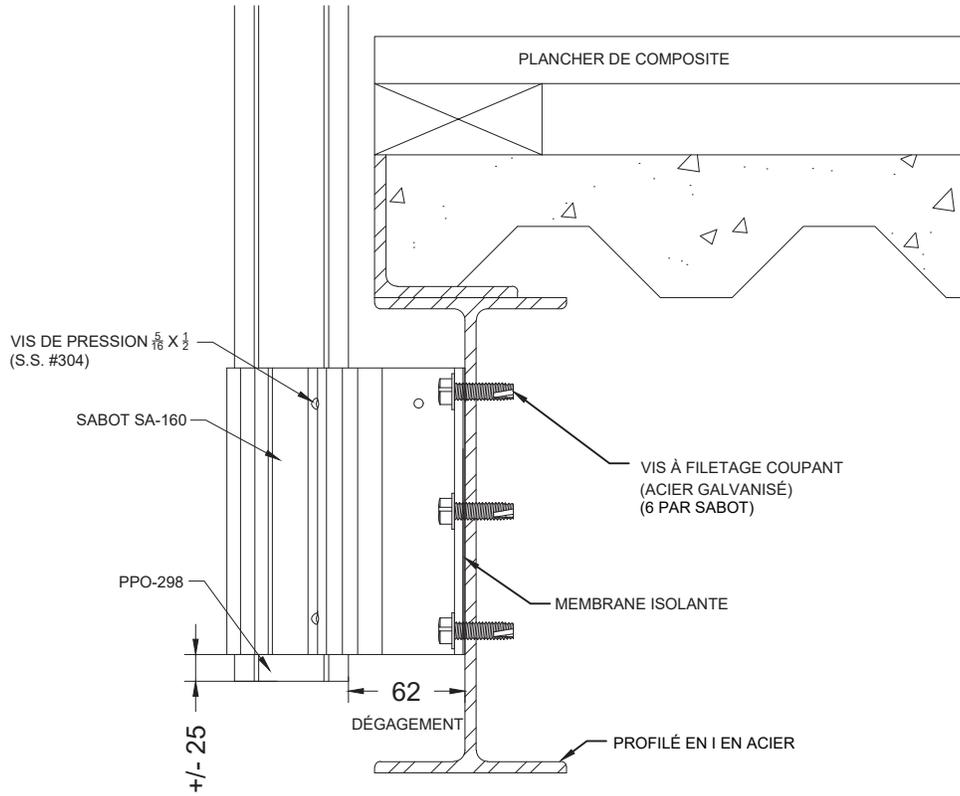

○ DÉTAIL SA-161
VUE 1:4

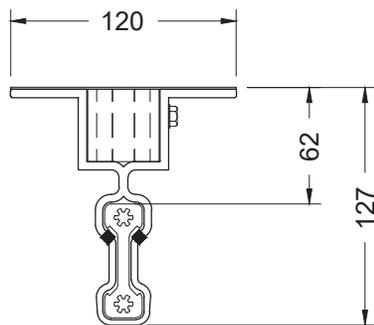

○ DÉTAIL SA-161
VUE 1:4


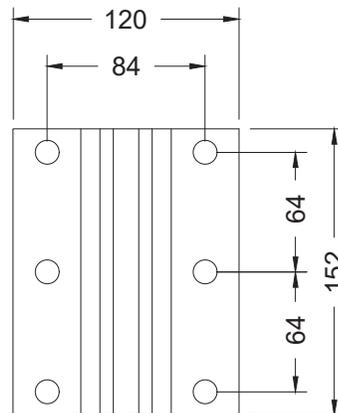


○ DÉTAIL SA-161
VUE 1:4

OPTION DE SABOT SA-161

Échelle : 1:4

Modèle **Garde-corps Bellevue Fixé sur profilé d'acier**

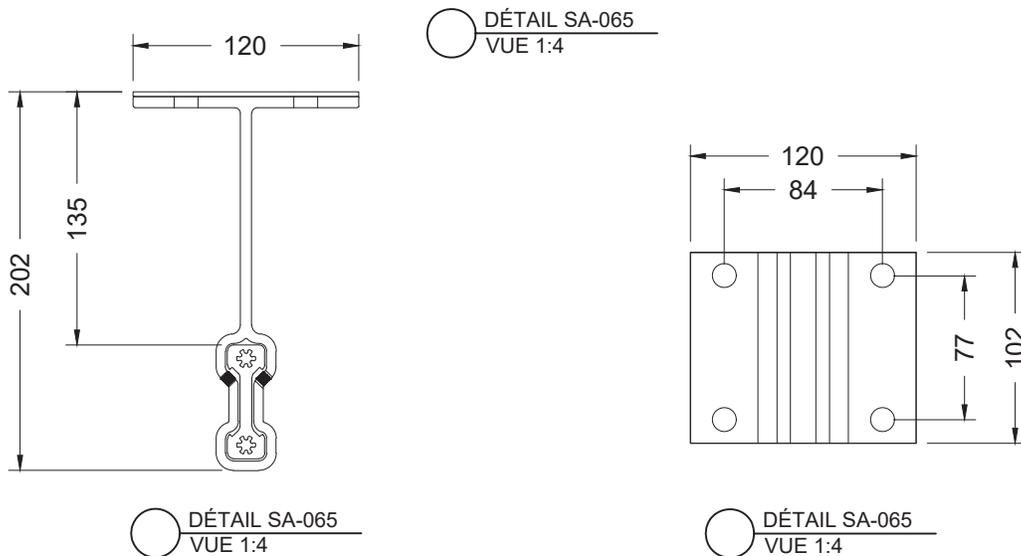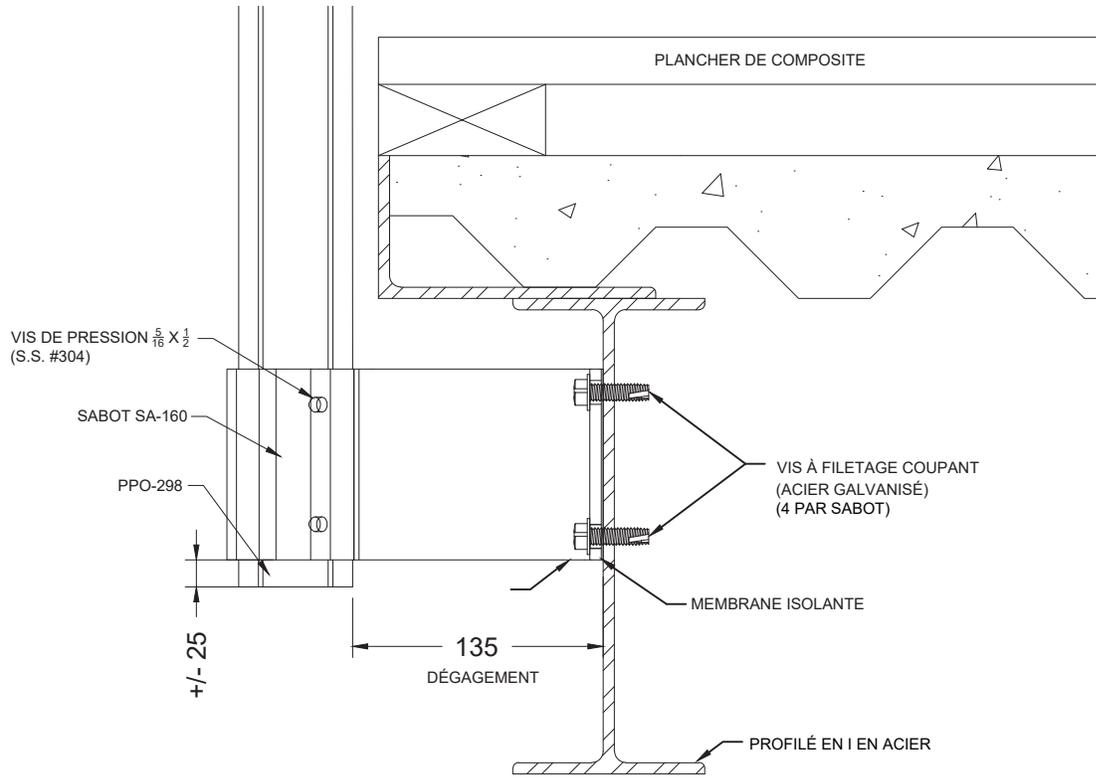

OPTION DE SABOT SA-065

Échelle : 1:4

Modèle **Garde-corps Bellevue Fixé sur profilé d'acier**